Flucht- und Rettungsplan

Erdgeschoss

N

Tor Nord

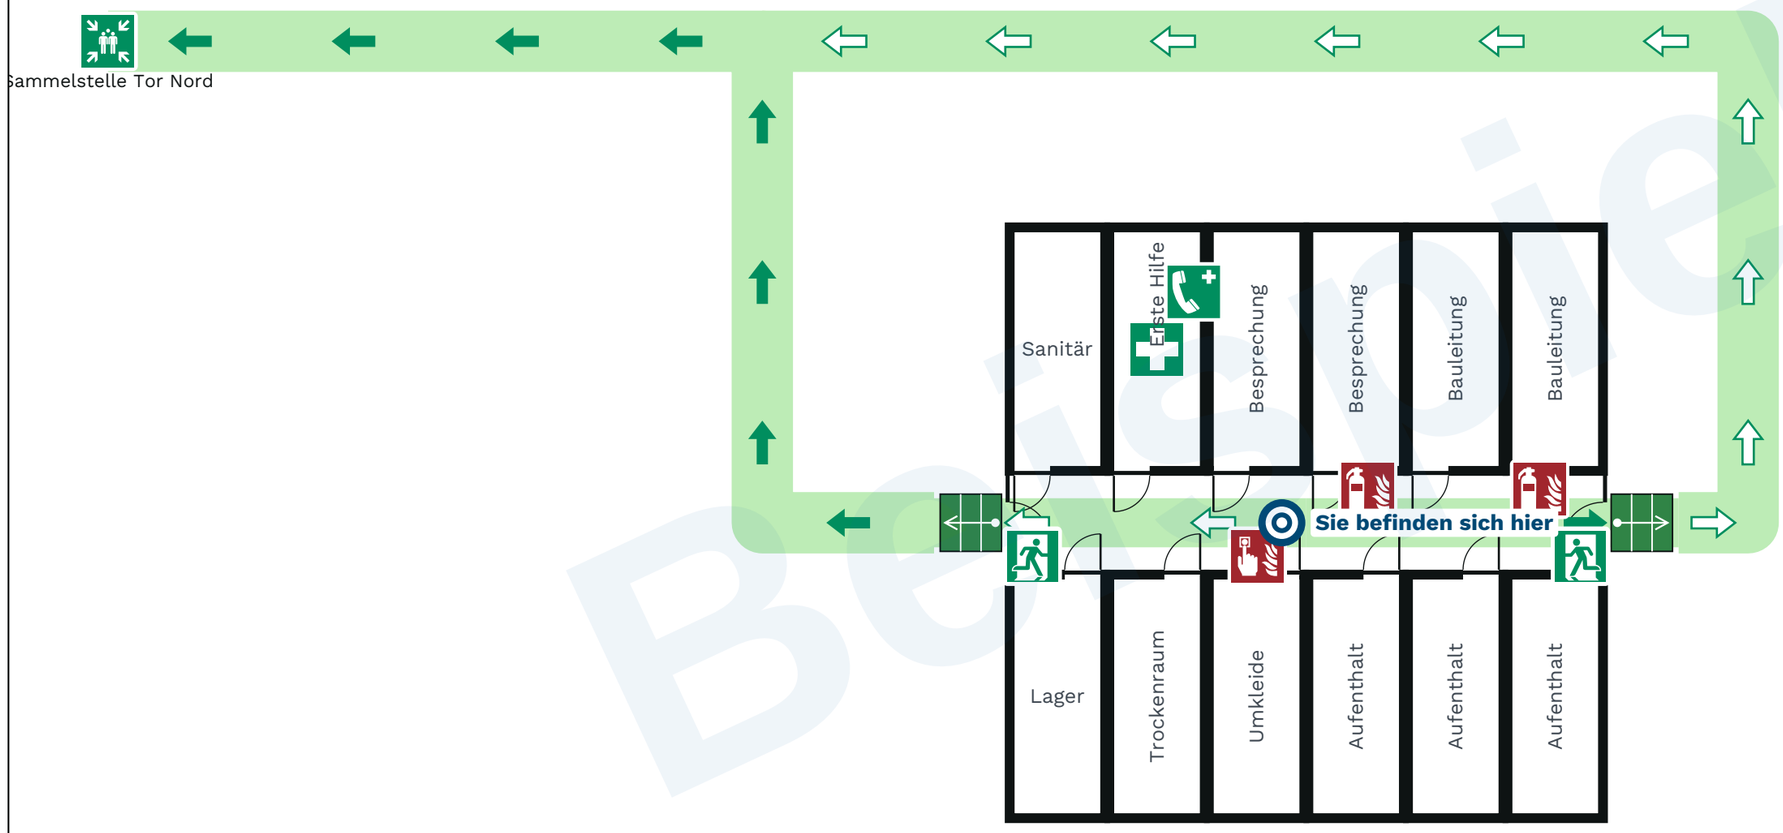

0 5 m

Übersichtsplan

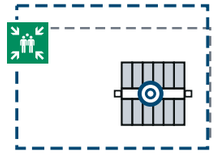

N

Sammelstelle: Sammelstelle Tor Nord

Legende

- Notausgang
- Sammelstelle
- Erste Hilfe
- Notruftelefon
- Feuerlöscher
- Brandmelder
- Fluchtweg mit Fluchtrichtung
- Zweiter Fluchtweg
- Treppe / Treppenraum im Fluchtweg
- Standort des Betrachters

Verhalten im Brandfall

Ruhe bewahren

Brand melden
– Notruf 112

In Sicherheit bringen
- Gefährdete Personen warnen
- Hilflose Personen mitnehmen
- Türen schließen
- Gekennzeichneten Fluchtwegen folgen
- Aufzug nicht benutzen
- Sammelstelle aufsuchen
- Auf Anweisungen achten

Löschversuch unternehmen
- Feuerlöscher benutzen
- Nur ohne Eigengefährdung

Verhalten bei Unfällen

Ruhe bewahren

Unfall melden
– Notruf 112
- Wo geschah es? Was geschah?
- Wie viele Verletzte? Welche Verletzungen?
- Warten auf Rückfragen!

Erste Hilfe leisten
- Unfallstelle absichern
- Verletzte versorgen
- Ersthelfer hinzuziehen

Weitere Maßnahmen
- Rettungsdienst einweisen
- Unfall der verantwortlichen Person melden

Notruf 112
Bauleitung 0170 0000000
Ersthelfer **siehe Aushang**

Objekt	Geschoss	Plan-Nr.	Maßstab
Baubüro Baufeld A – Containeranlage	**Erdgeschoss**	**FRP-01**	**1:150**

Anschrift	Planersteller	Stand	Index
Lindenallee 12, 44100 Musterstadt	**Muster Bau GmbH, Maria Muster**	**01.03.2027**	**1**

BEISPIEL – erfundene Angaben, erfundener Ort · baustellen.tools

Flucht- und Rettungsplan

1. Obergeschoss

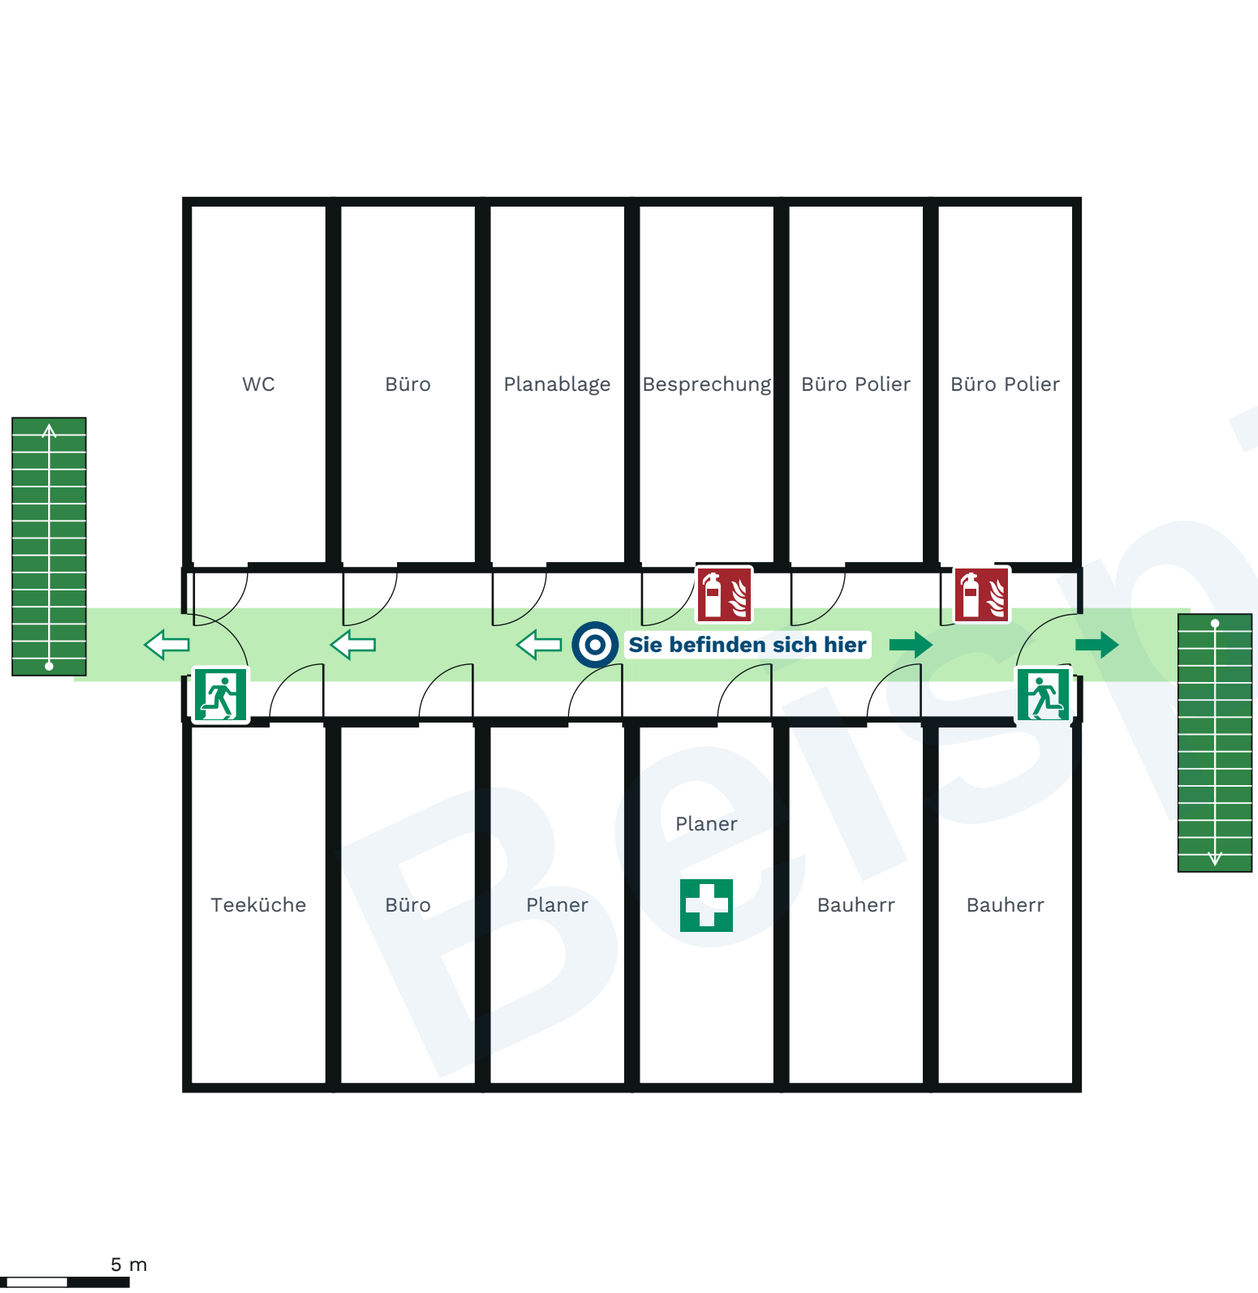

Übersichtsplan

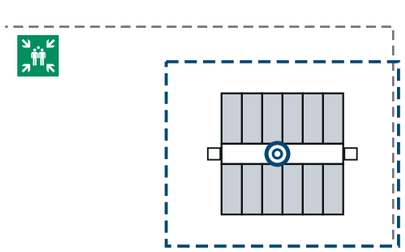

Sammelstelle: Sammelstelle Tor Nord

Legende

- Notausgang
- Sammelstelle
- Erste Hilfe
- Feuerlöscher
- Fluchtweg mit Fluchtrichtung
- Zweiter Fluchtweg
- Treppe / Treppenraum im Fluchtweg
- Standort des Betrachters

Verhalten im Brandfall

Ruhe bewahren

Brand melden
– Notruf 112

In Sicherheit bringen
- Gefährdete Personen warnen
- Hilflose Personen mitnehmen
- Türen schließen
- Gekennzeichneten Fluchtwegen folgen
- Aufzug nicht benutzen
- Sammelstelle aufsuchen
- Auf Anweisungen achten

Löschversuch unternehmen
- Feuerlöscher benutzen
- Nur ohne Eigengefährdung

Verhalten bei Unfällen

Ruhe bewahren

Unfall melden
– Notruf 112
- Wo geschah es? Was geschah?
- Wie viele Verletzte? Welche Verletzungen?
- Warten auf Rückfragen!

Erste Hilfe leisten
- Unfallstelle absichern
- Verletzte versorgen
- Ersthelfer hinzuziehen

Weitere Maßnahmen
- Rettungsdienst einweisen
- Unfall der verantwortlichen Person melden

Notruf 112
Bauleitung 0170 0000000
Ersthelfer **siehe Aushang**

Objekt	Geschoss	Plan-Nr.	Maßstab
Baubüro Baufeld A – Containeranlage	**1. Obergeschoss**	**FRP-02**	**1:100**

Anschrift	Planersteller	Stand	Index
Lindenallee 12, 44100 Musterstadt	**Muster Bau GmbH, Maria Muster**	**01.03.2027**	**1**

BEISPIEL – erfundene Angaben, erfundener Ort · baustellen.tools

Flucht- und Rettungsplan

2. Obergeschoss

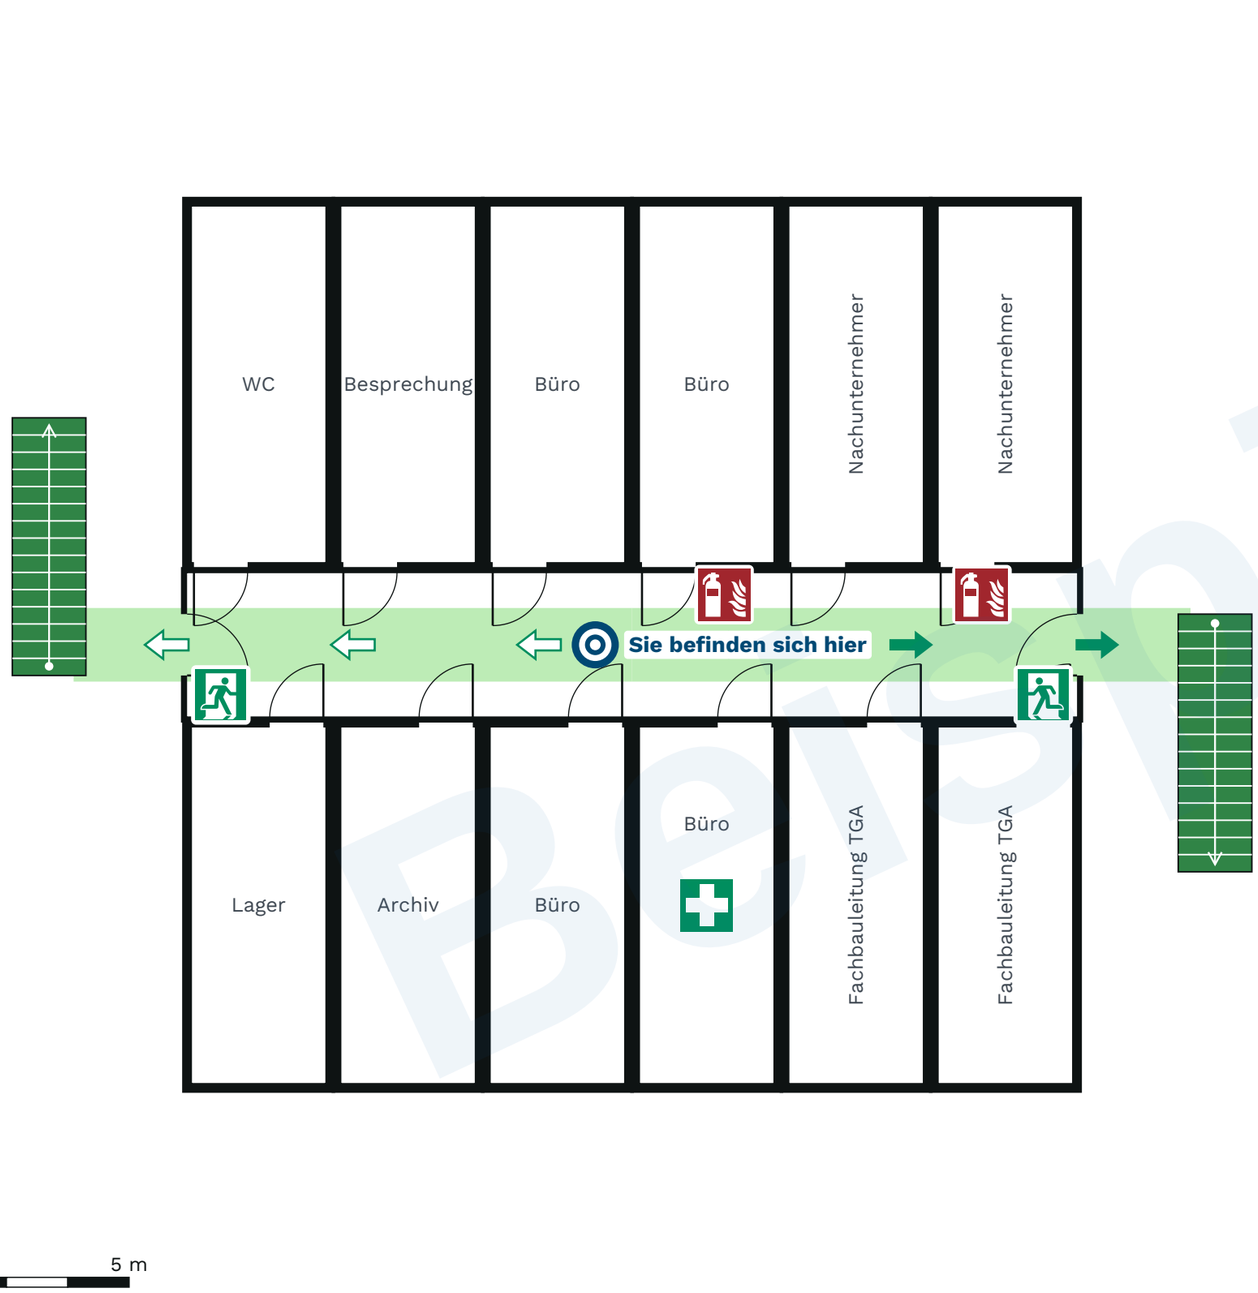

Übersichtsplan

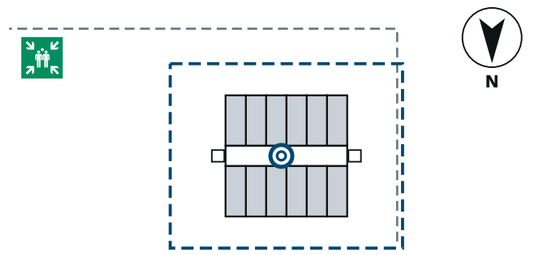

Sammelstelle: Sammelstelle Tor Nord

Legende

- Notausgang
- Sammelstelle
- Erste Hilfe
- Feuerlöscher
- Fluchtweg mit Fluchtrichtung
- Zweiter Fluchtweg
- Treppe / Treppenraum im Fluchtweg
- Standort des Betrachters

Verhalten im Brandfall

Ruhe bewahren

Brand melden
– Notruf 112

In Sicherheit bringen
- Gefährdete Personen warnen
- Hilflose Personen mitnehmen
- Türen schließen
- Gekennzeichneten Fluchtwegen folgen
- Aufzug nicht benutzen
- Sammelstelle aufsuchen
- Auf Anweisungen achten

Löschversuch unternehmen
- Feuerlöscher benutzen
- Nur ohne Eigengefährdung

Verhalten bei Unfällen

Ruhe bewahren

Unfall melden
– Notruf 112
- Wo geschah es? Was geschah?
- Wie viele Verletzte? Welche Verletzungen?
- Warten auf Rückfragen!

Erste Hilfe leisten
- Unfallstelle absichern
- Verletzte versorgen
- Ersthelfer hinzuziehen

Weitere Maßnahmen
- Rettungsdienst einweisen
- Unfall der verantwortlichen Person melden

Notruf 112
Bauleitung 0170 0000000
Ersthelfer **siehe Aushang**

Objekt	Geschoss	Plan-Nr.	Maßstab
Baubüro Baufeld A – Containeranlage	**2. Obergeschoss**	**FRP-03**	**1:100**

Anschrift	Planersteller	Stand	Index
Lindenallee 12, 44100 Musterstadt	**Muster Bau GmbH, Maria Muster**	**01.03.2027**	**1**

BEISPIEL – erfundene Angaben, erfundener Ort · baustellen.tools